




POHLED SEVERNÍ SO 01

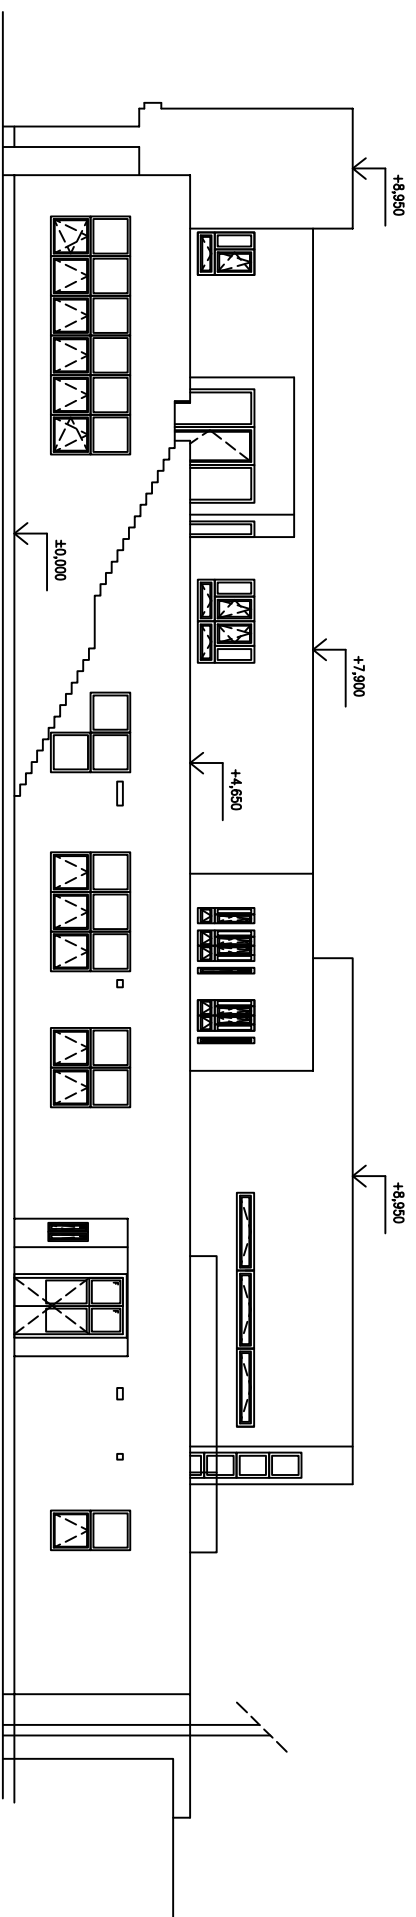


POHLED JIŽNÍ SO 01

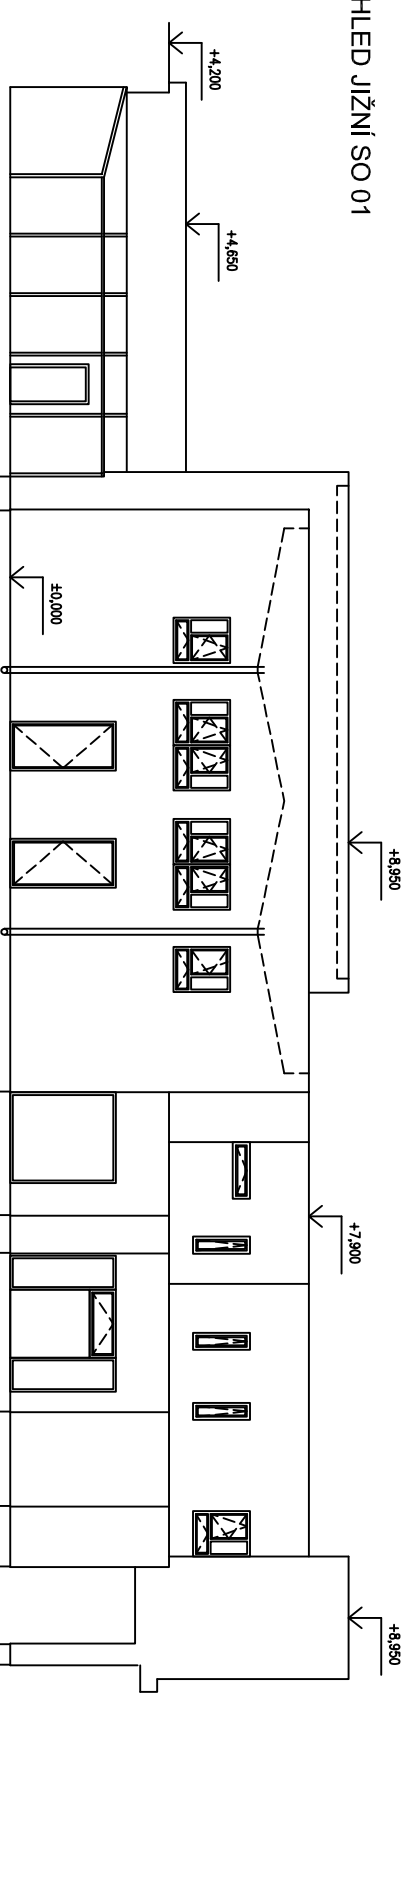

POHLED ZÁPADNÍ SO 01

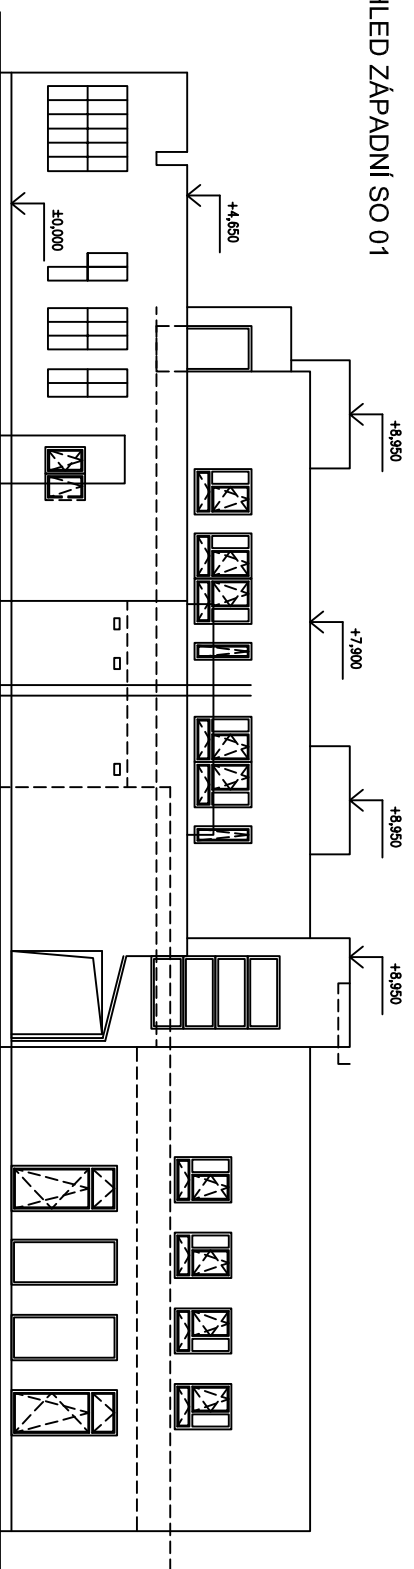

POHLED VÝCHODNÍ SO 01

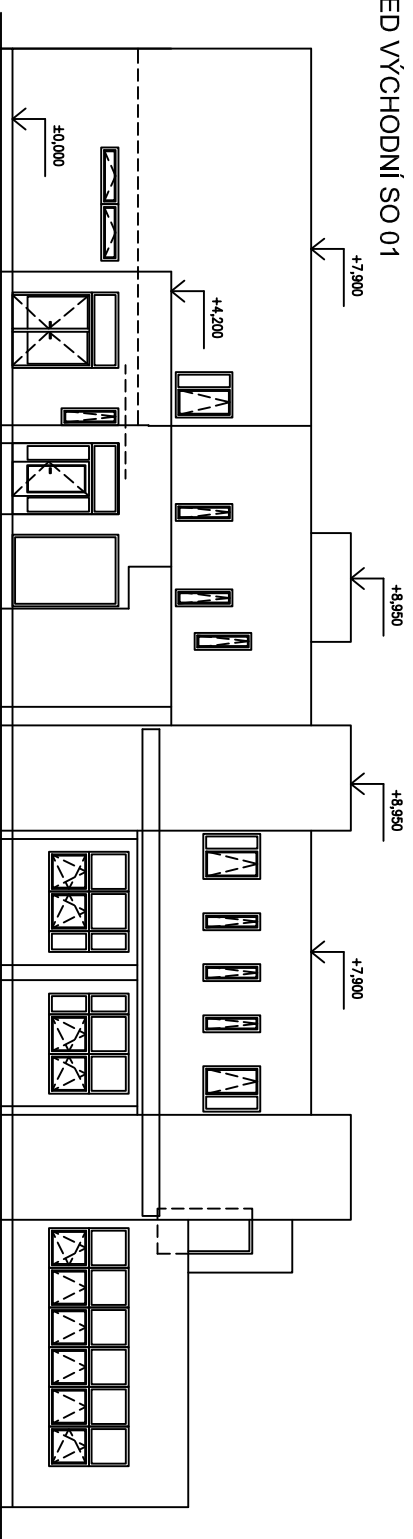

1:0,000 = 253,950 BpV

MČK PŘESTAVBA A DOSTAVBA INTEGROVANĚHO OBJEKTU VYBAVENOSTI JIRNY					
ulice 3. května, Jirny					
MĚSTO					
Obec Jirny, Branžovská č.9, Jirny, 250 90, okres Praha-východ					
AUTORSKÝ NÁZEV	ZADÁVATEL PROJEKTU	VYPRACOVATEL	STAVBA	DATA	PRŮJEM
ALEXEJ ČAPKAVIT s.r.o.	Ing. Miroslav PELTAN	Ing. Miroslav PELTAN	DPS	06/2008	
NÁZEV VÝKRESU	OBJEKT	ČÍSLO	VERZE		
POHLEDY - ČÁST SO 01	SO 01				

Ing. Miroslav PELTAN tel: 776 135 116, 313 310 465, email: miroslav.peltan@seznam.cz