POHLED SEVERNÍ - ČÁST 1 SO 02

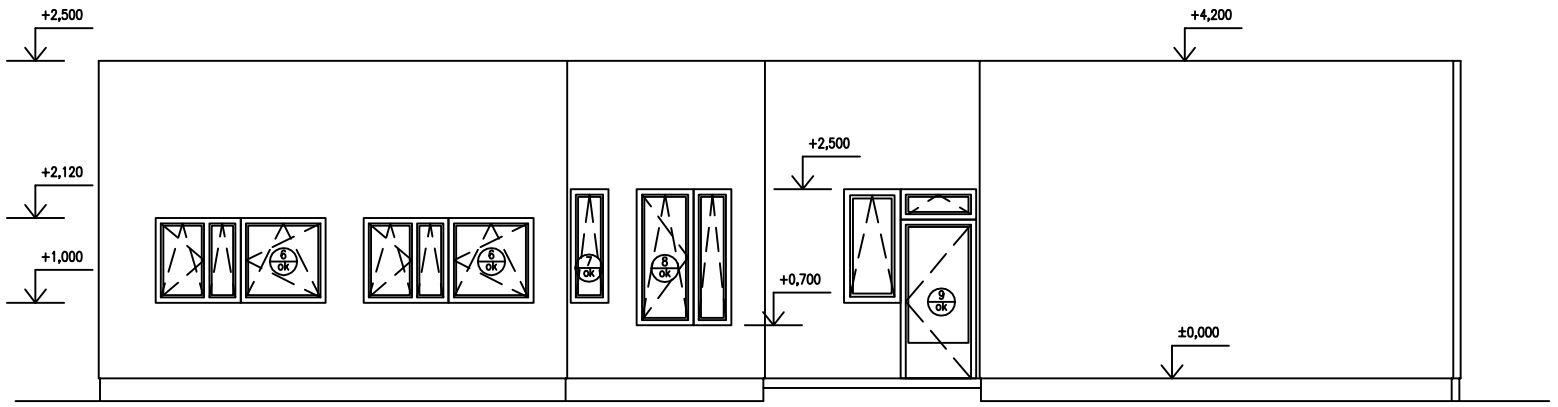

POHLED SEVERNÍ - ČÁST 2 SO 02

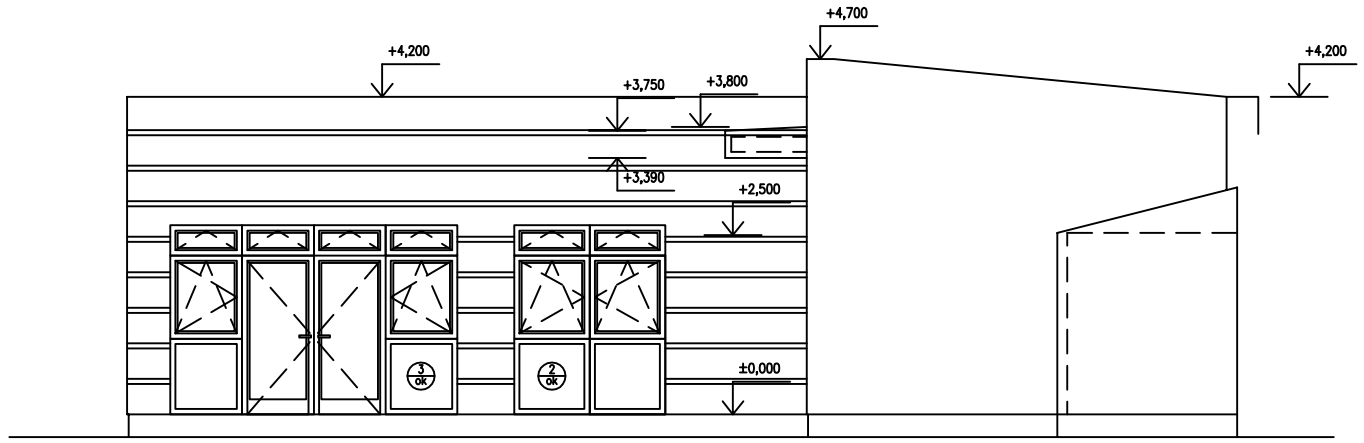

POHLED ZÁPADNÍ SO 02

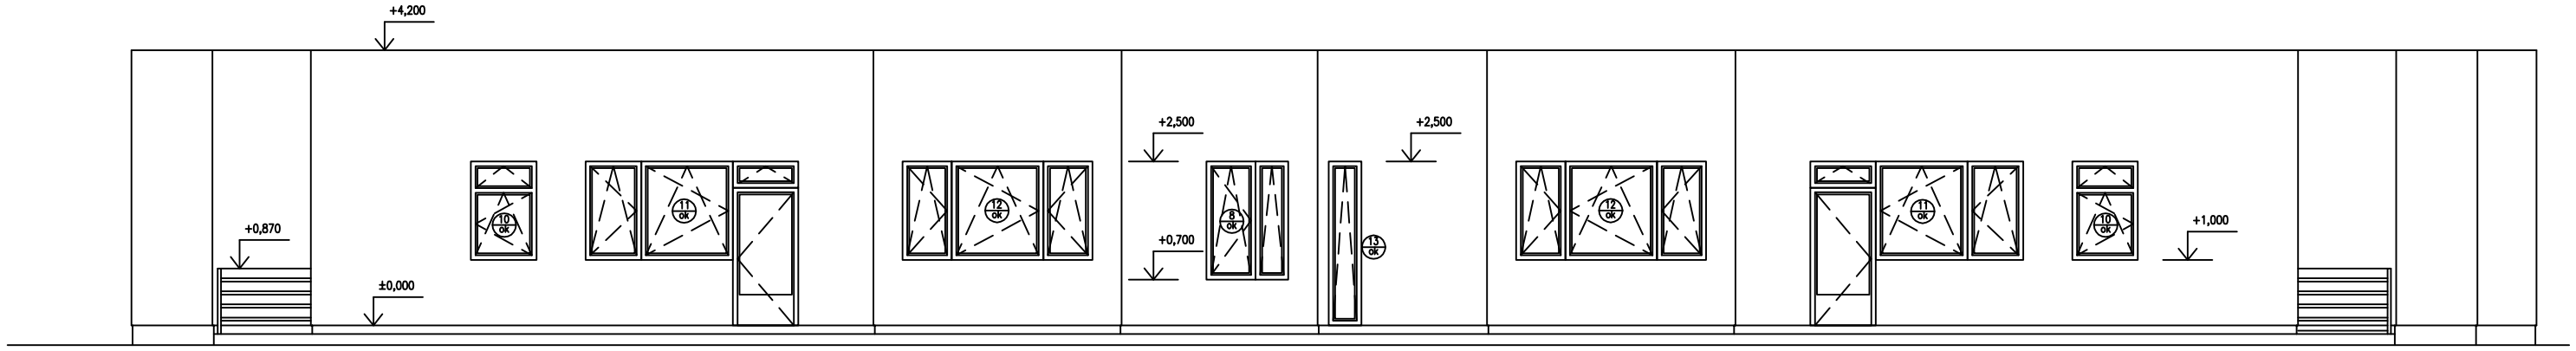

POHLED JIŽNÍ SO 02

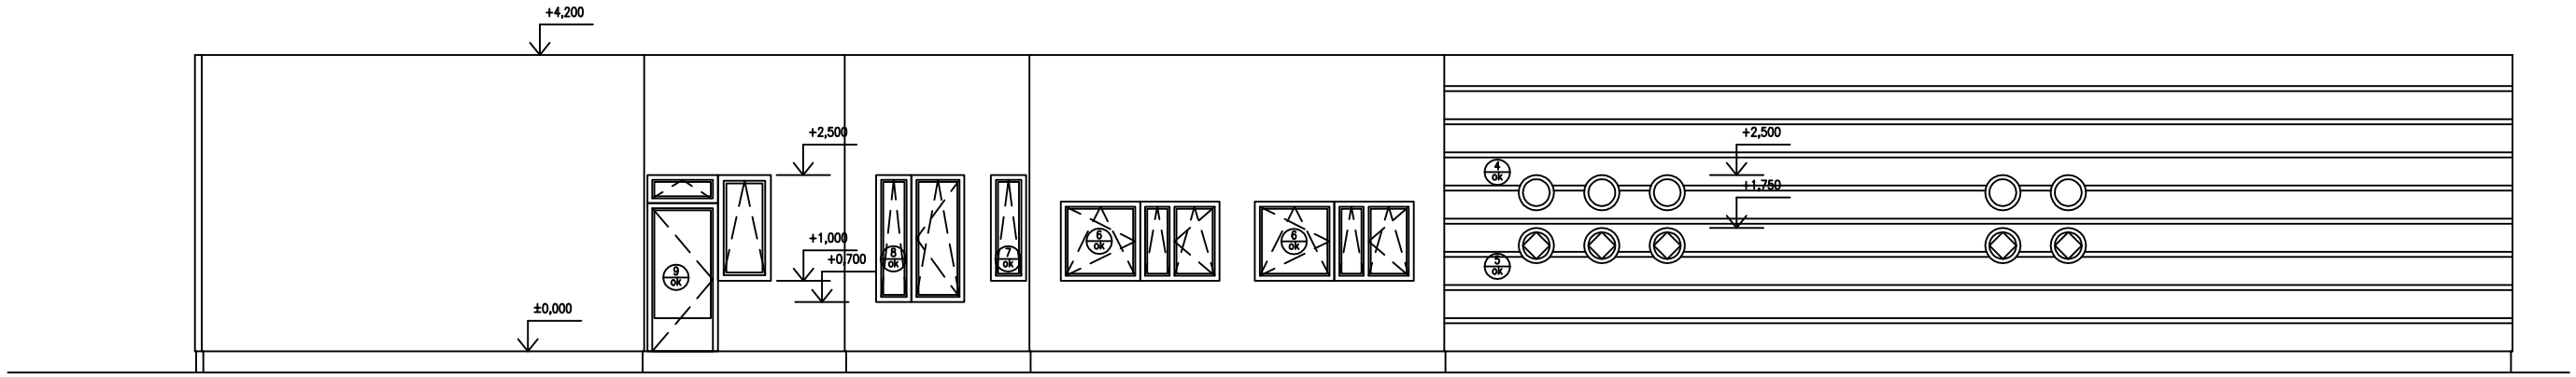

POHLED VÝCHODNÍ SO 02

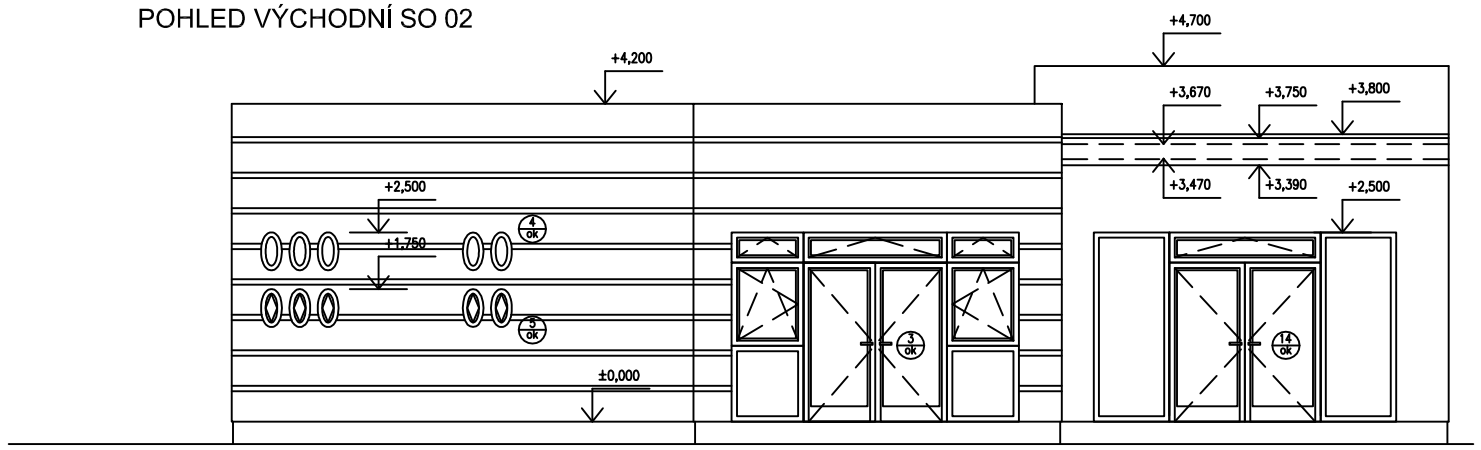

±0,000 = 253,950 BpV

AKCE PŘESTAVBA A DOSTAVBA INTEGROVANÉHO OBJEKTU VYBAVENOSTI JIRNY ulice 5. května, Jirny					
INVESTOR Obec Jirny, Brandýská č.9, Jirny, 250 90, okres Praha-východ					
AUTORSKÝ NÁVRH ATELIER CHARVÁT s.r.o.	ZODPOVĚDNÝ PROJEKTANT Ing. Miroslav PELTAN	VYPRACOVAL Ing. Miroslav PELTAN	STUPEŇ DPS	DATUM 06/2009	PARÉ
NÁZEV VÝKRESU POHLEDY – ČÁST SO 02		OBJEKT SO 02	MĚŘÍTKO	VÝKRES Č.	

Ing. Miroslav PELTAN tel: 776 135 116, 312 310 465, email: miroslav.peltan@seznam.cz