
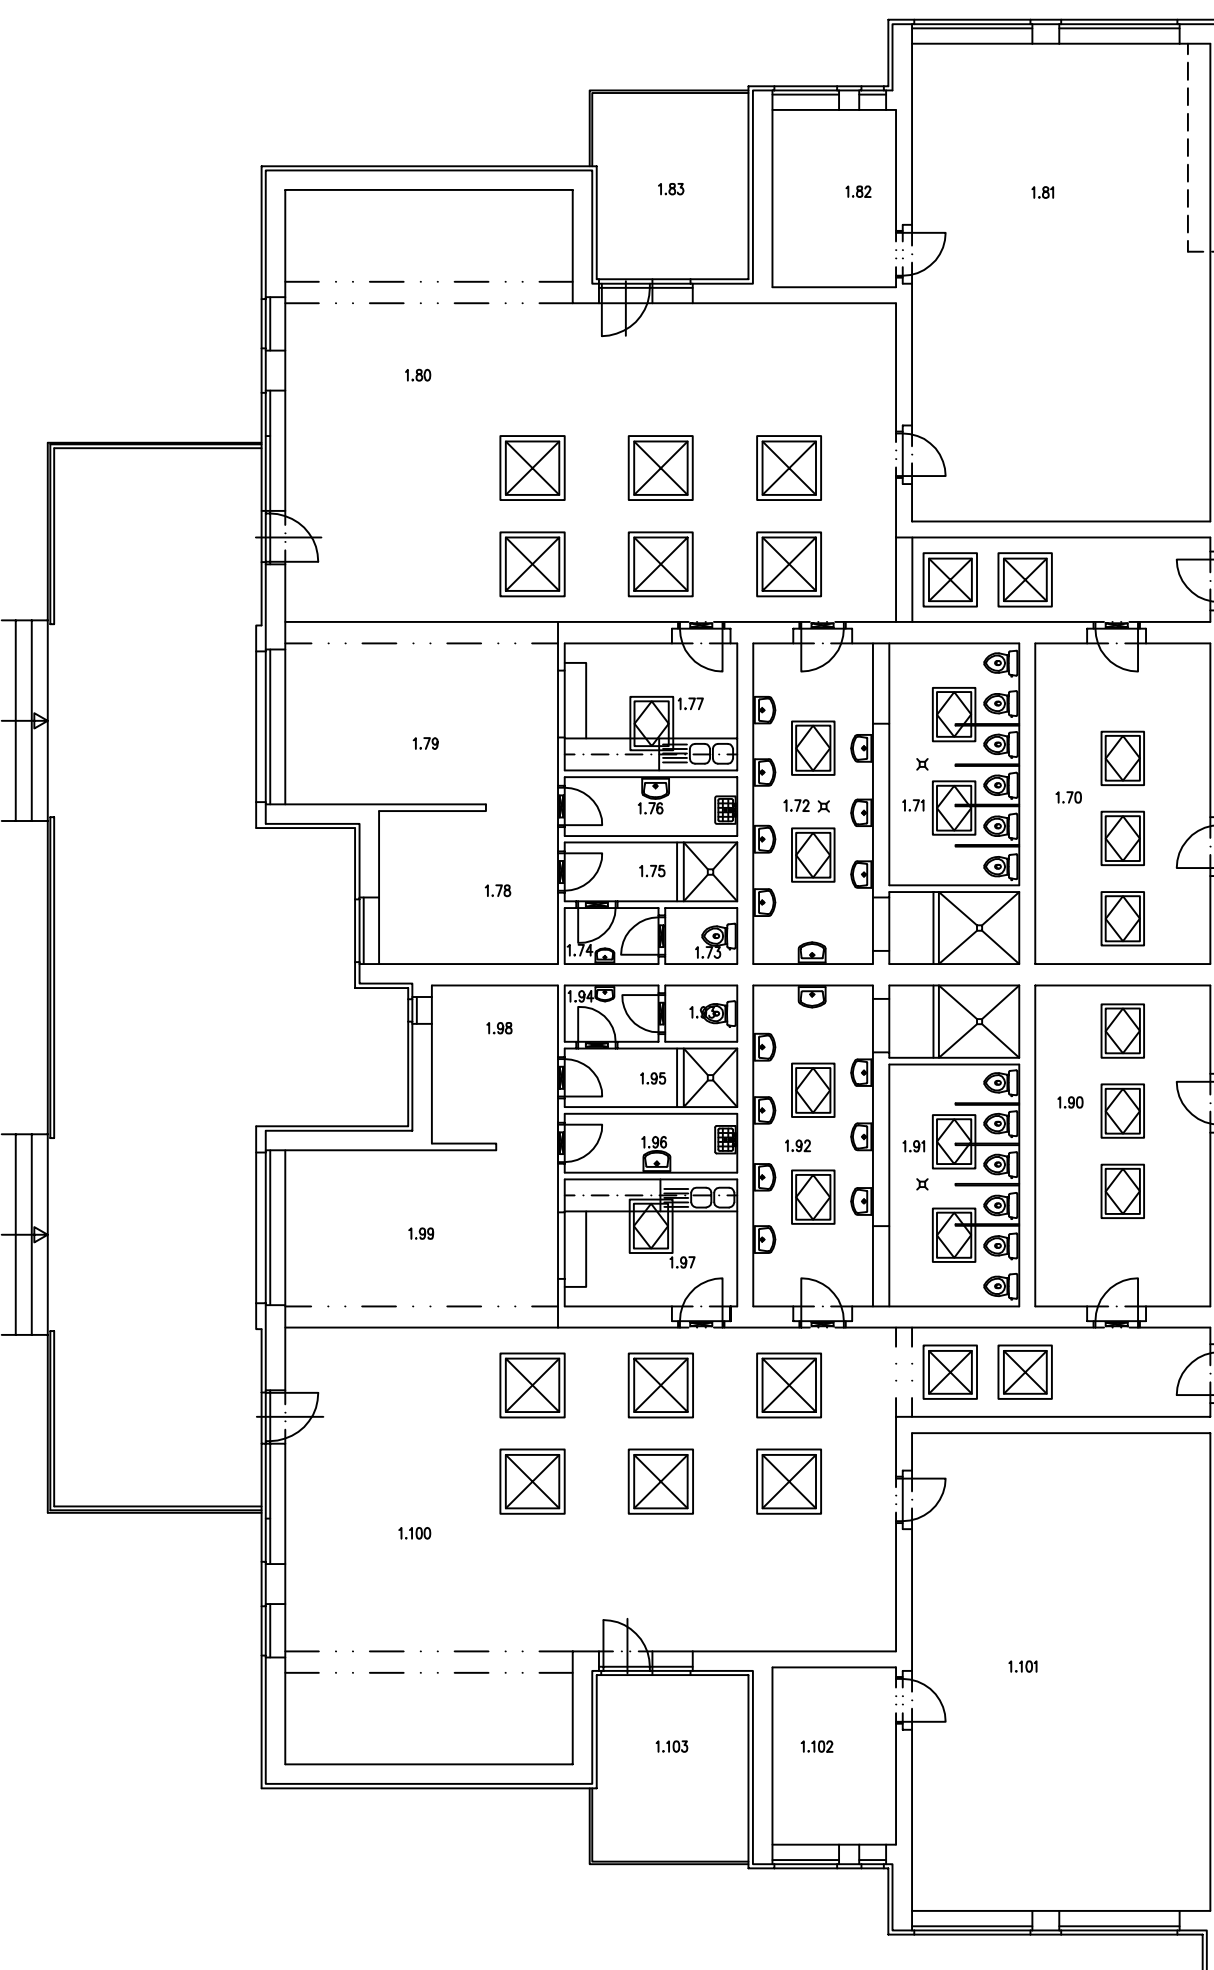


Označení na výkrese	Účel místnosti	Plocha [m ²]	Podlaha
1.38	Spojovací chodba		P1
1.58	Zádvěstí	14,22	P1
1.59	Šatna	5,64	P1
1.60	Chodba	5,64	P1
1.61	Skřidlo špinavého prádla	7,94	P1
1.62	Prádlna	5,93	P2
1.63	Žehlárna	7,68	P1
1.64	WC	3,05	P1
1.65	Chodba	4,82	P1
1.66	Ředitelna	19,63	P4
1.67	Zasedací místnost	30,26	P4

Označení na výkrese	Účel místnosti	Plocha [m ²]	Podlaha
1.70	Šatna	20,14	P1
1.71	WC pro děti	11,00	P2
1.72	Umývárna pro děti	17,32	P2*
1.73	WC pro učitele	1,42	P1
1.74	Umývárna pro učitele	1,84	P1
1.75	Sprcha	3,55	P2*
1.76	Úklidové místnost	3,55	P1
1.77	Výdej jídla	7,96	P1
1.78	Hračky	9,77	P5
1.79	Herna	17,39	P5
1.80	Denní místnost 28 dětí	86,96	P4
1.81	Ložnice dětí	50,23	P3
1.82	Uložení lůžkovin	7,67	P3
1.83	Venkovní terasa	10,22	P6

Označení na výkrese	Účel místnosti	Plocha [m ²]	Podlaha
1.90	Šatna	20,15	P1
1.91	WC pro děti	10,99	P2
1.92	Umývárna pro děti	17,31	P2*
1.93	WC pro učitele	1,42	P1
1.94	Umývárna pro učitele	1,84	P1
1.95	Sprcha	3,55	P2*
1.96	Úklidová místnost	3,55	P1
1.97	Výdej jídla	7,95	P1
1.98	Hračky	7,12	P5
1.99	Herna	16,93	P5
1.100	Denní místnost 28 dětí	90,52	P4
1.101	Ložnice dětí	50,23	P3
1.102	Uložení lůžkovin	7,67	P3
1.103	Venkovní terasa	10,22	P6

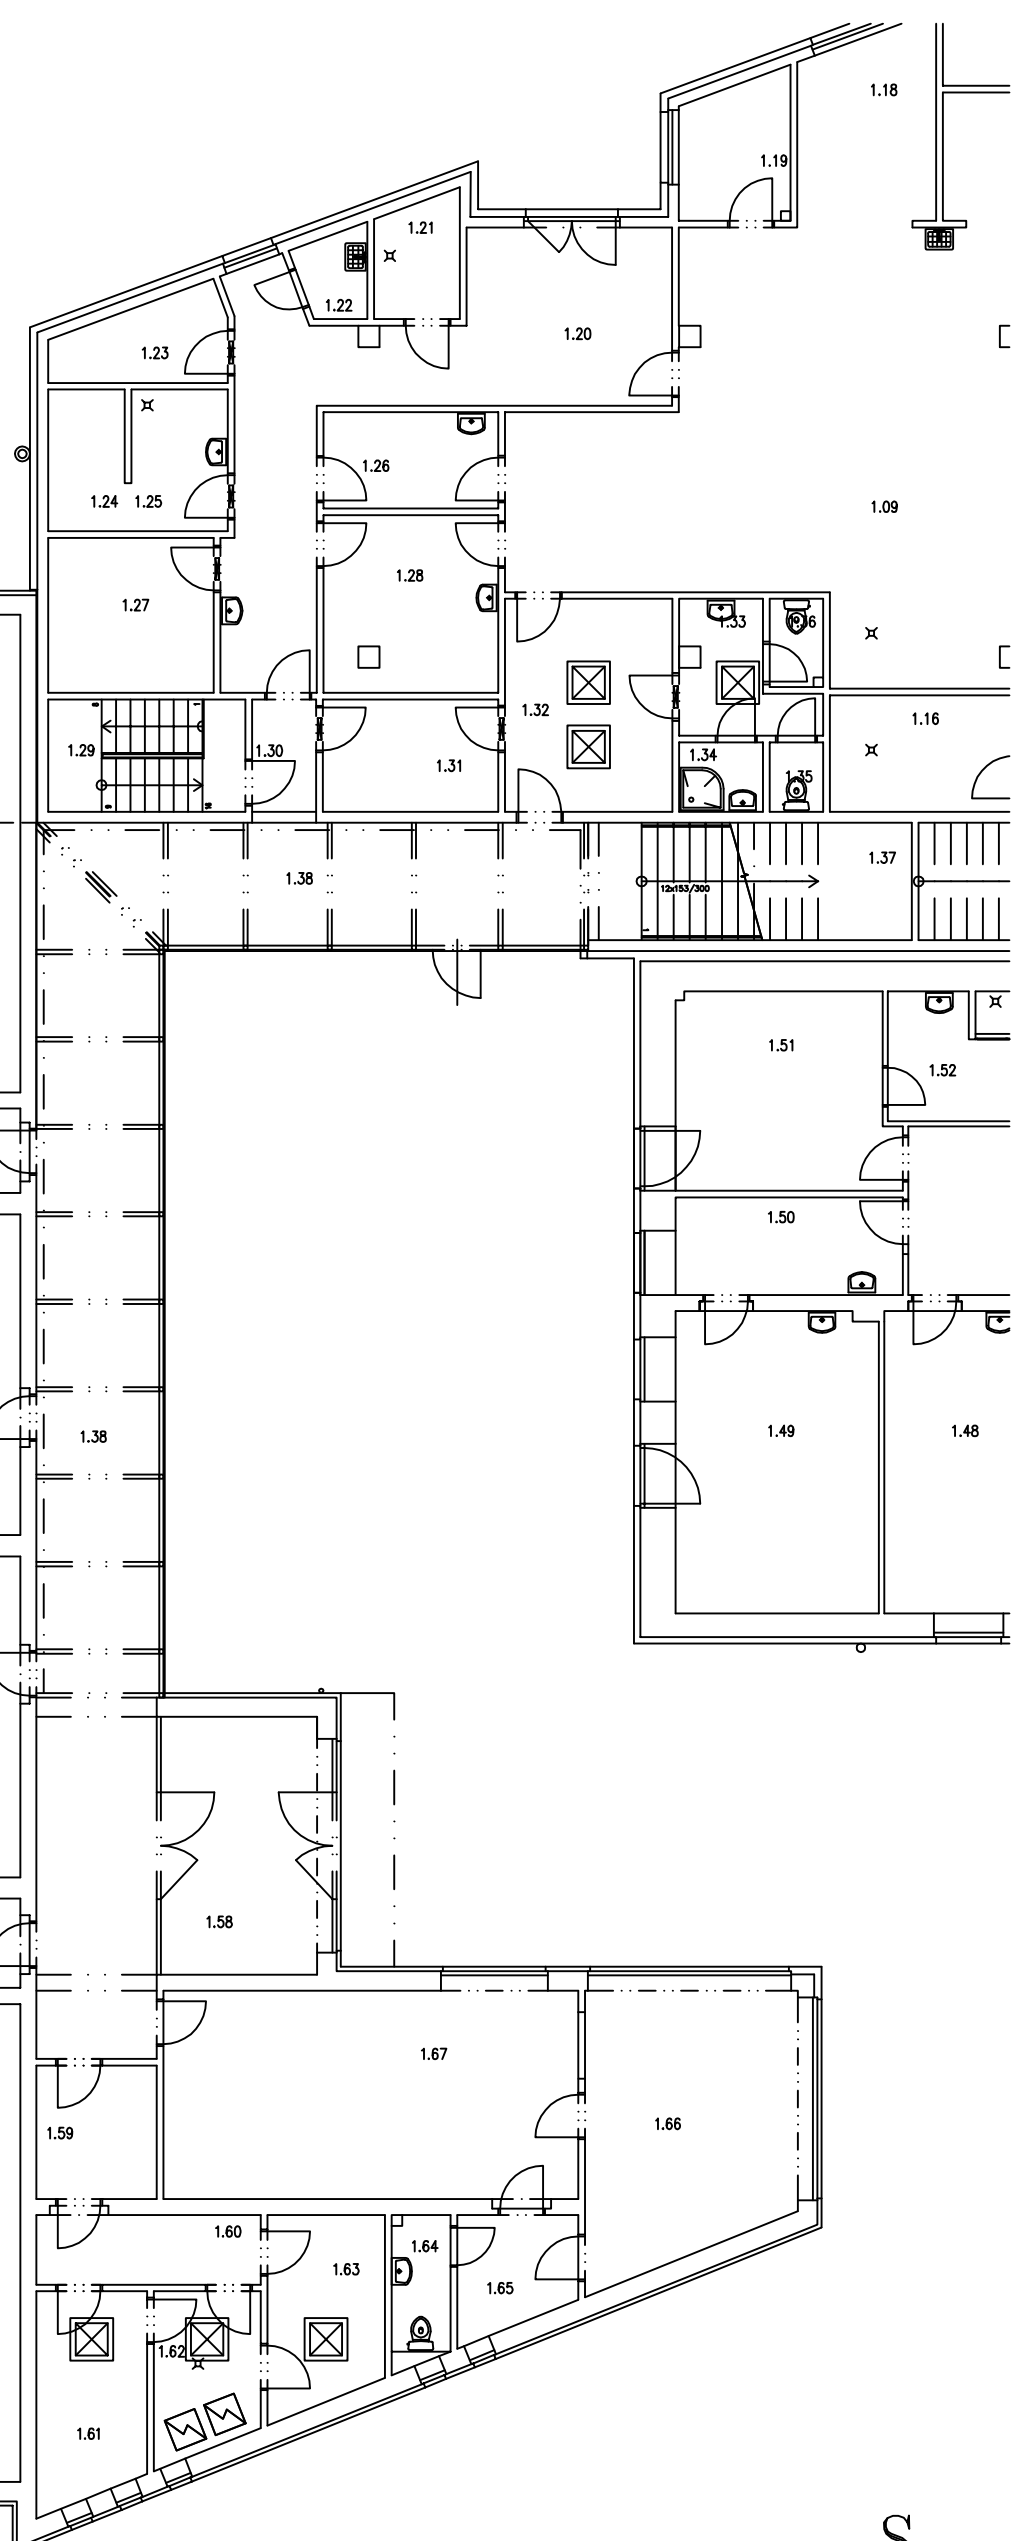

±0,000 = 253,950 BpV

AKCE PŘESTAVBA A DOSTAVBA INTEGROVANÉHO OBJEKTU VYBAVENOSTI JIRNY ulice 5. května, Jirny					
INVESTOR Obec Jirny, Brandýská č.9, Jirny, 250 90, okres Praha-východ					
AUTORSKÝ NÁVRH ATELIER CHARVÁT s.r.o.	ZODPovědný PROJEKTANT Ing. Miroslav PELTAN	VYPRACOVAL Ing. Miroslav PELTAN	STUPEŇ DPS	DATUM 06/2009	PARÉ
NÁZEV VÝKRESU PŮDORYS 1.NP – ČÁST SO 02			OBJEKT SO 02	MĚŘÍTKO	VÝKRES Č.