


ÚZEMNÍ PLÁN OBCE JIRNY
ZMĚNA Č.5
HLAVNÍ VÝKRES

MĚŘÍTKO 1:5000
 LISTOPAD 2007

Záznam o účinnosti ÚP – Změna č.5
 Organ vydávající ÚP – ZO Jirny
 Datum vydání změny č.5ÚP – 12.12.2007
 Datum nabytí účinnosti změny č.5ÚP-28.12.2007
 Pořizovatel: MěÚ Brandýs n/L-St.Boleslav
 odb.územního rozvoje a památkové péče
 Oprávněná úřední osoba pořizovatele-Ing.arch.M.Bredová

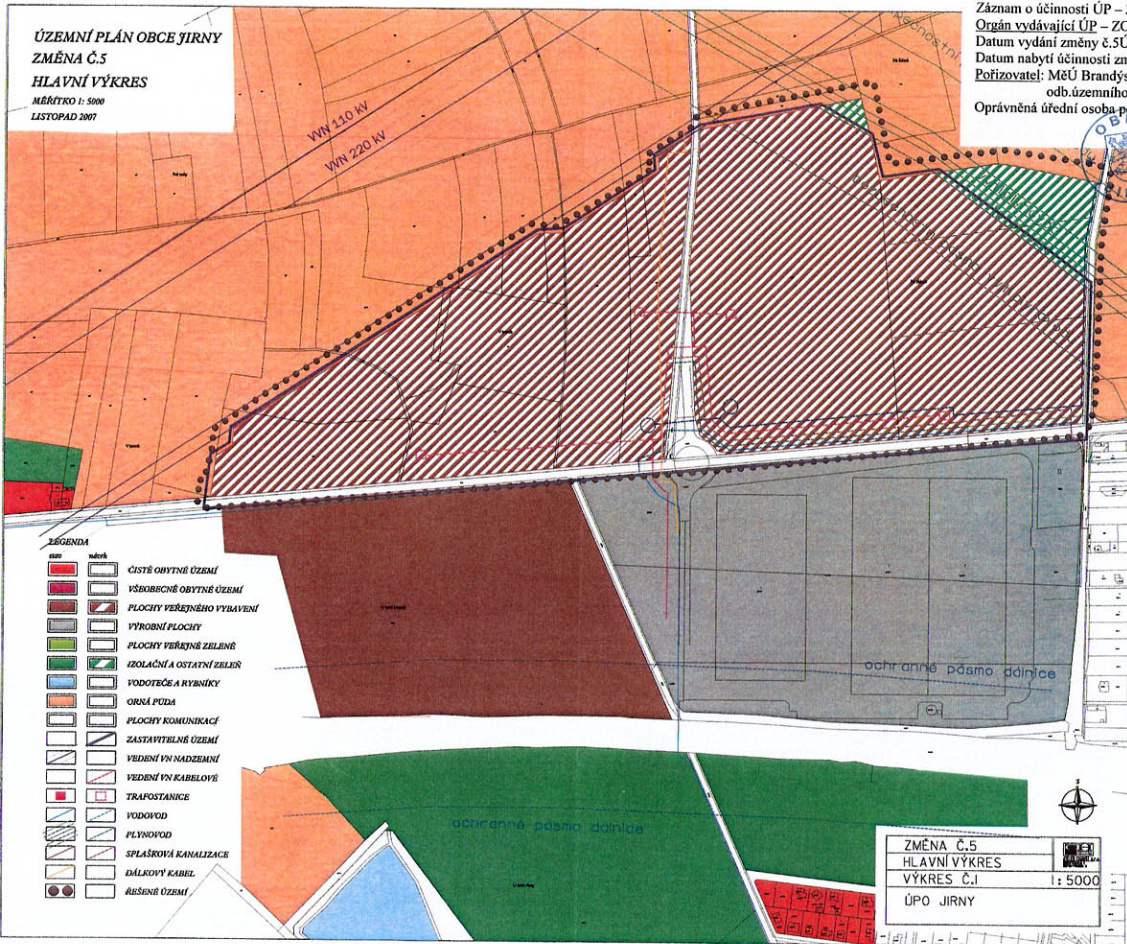

LEGENDA

obráz	název
[Red square]	ČISTÉ OBYTNÉ ÚZEMÍ
[Red square with diagonal lines]	VŠEOBECNÉ OBYTNÉ ÚZEMÍ
[Red square with diagonal lines]	PLOCHY VĚRNĚHO VYUŽITÍ
[Red square with diagonal lines]	VÝROBNÍ PLOCHY
[Green square]	PLOCHY VĚRNĚ ZELENĚ
[Green square with diagonal lines]	IZOLAČNÍ A OSTATNÍ ZELENĚ
[Blue square]	VODOTEČE A RYBNÍKY
[Orange square]	ORNÍ POZEMKY
[Blue square with diagonal lines]	PLOCHY KOMUNIKACE
[Blue square with diagonal lines]	ZASTAVITELNÉ ÚZEMÍ
[Blue square with diagonal lines]	VEDENÍ VN NADZEMNÍ
[Blue square with diagonal lines]	VEDENÍ VN KABELOVÉ
[Red square]	TRAPSTANICE
[Blue square]	VODOVOD
[Blue square]	FLYNOVOD
[Blue square]	SPĚŠKOVÁ KANALIZACE
[Blue square]	DÁLKOVÝ KABEL
[Red square]	ŘEŠENÉ ÚZEMÍ

ochranné pásmo dráhy

ochranné pásmo dráhy

ZMĚNA Č.5
 HLAVNÍ VÝKRES
 VÝKRES Č.1
 ÚPO JIRNY
 1:5000



ATELIER CHARVÁT s.r.o.
 KROFTOVA 1
 150 00 PRAHA 5

