




POHLED SEVEROVÝCHODNÍ - VNITROBLOK

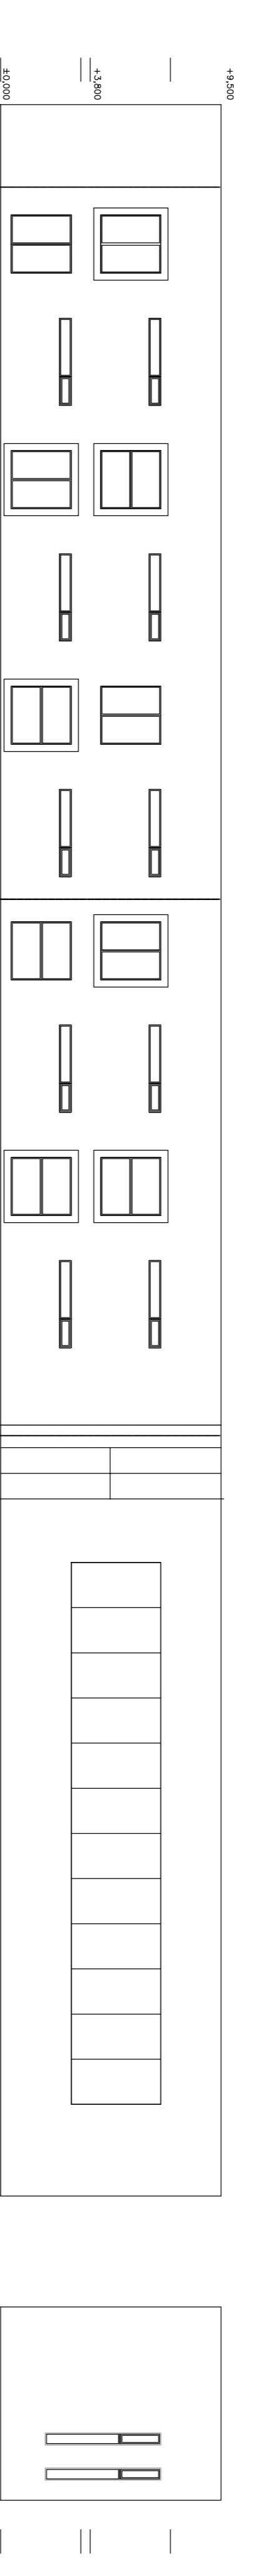

POHLED JIHOVÝCHODNÍ - VNITROBLOK

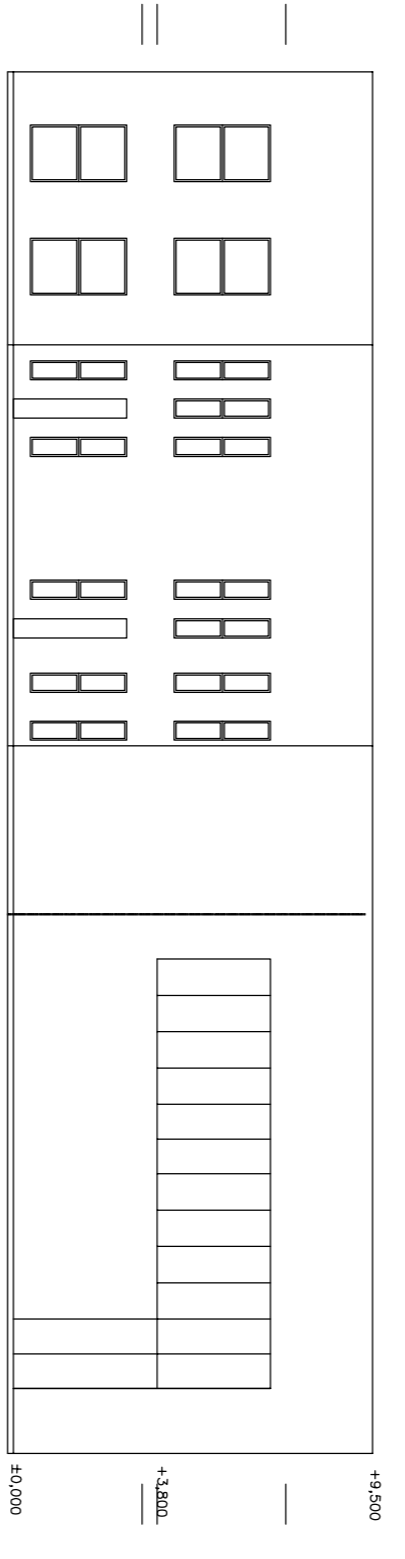

POHLED JIHOVÝCHODNÍ - VNITROBLOK

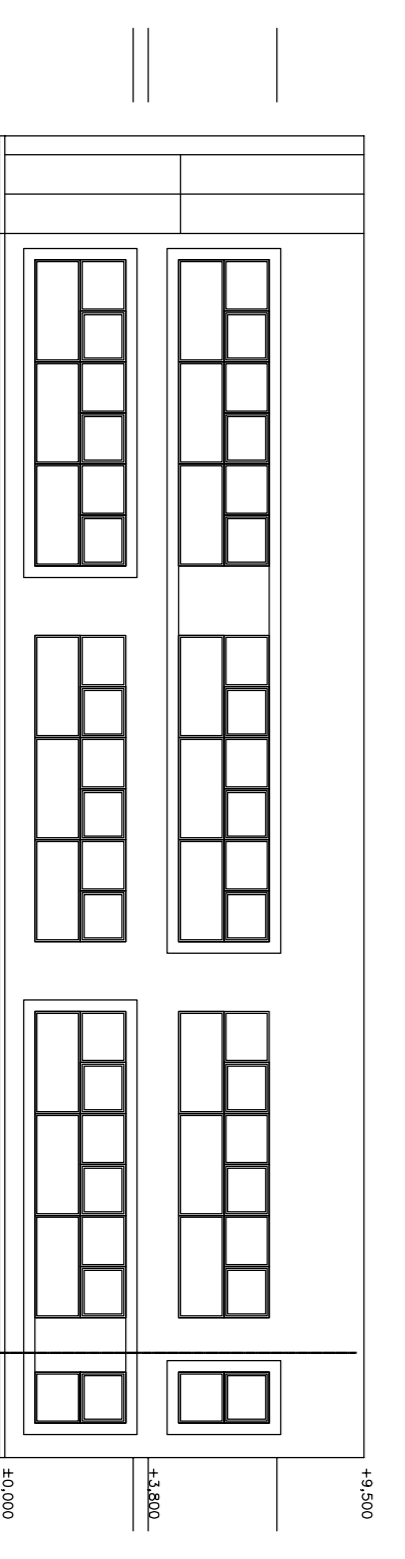

POHLED SEVEROVÝCHODNÍ - VNITROBLOK

40.000 - 251.800 BVV

AKCE				NOVOSTAVBA AREÁLU ZÁKLADNÍ ŠKOLY VČETNĚ PARKOVACÍ PLOCHY A PŘÍPOJEK V OBLASTI JIRNÝ	
ulice Prázná, pozemek parc. č. 648/25, částka 1, k.ú. Jirny					
INVESTOR					
Obec Jirny, Bantýská č.9, Jirny, 250 90, okres Praha-východ					
AUTORSKÝ ÚSTAV	ZODPOVĚDNÝ PROJEKTANT	VÝKONOVÁ	STUPEŇ	PRŮBĚH	PRŮBĚH
STUDIO ARCHHOLK	Ing. Miroslav PELTÁN	Ing. Miroslav PELTÁN	DJR	06/2015	
NÁZEV VÝKRESU	ČÍSLO VÝKRESU	MĚŘITVO	VEŠKÉ ČÍSLO	VEŠKÉ ČÍSLO	VEŠKÉ ČÍSLO
POHLEDY Z VNITROBLOKU	SO 01 SO 02	1:200	6		

Ing. Miroslav PELTÁN

tel: 776 136 116

email: miroslav.peltan@seznam.cz