


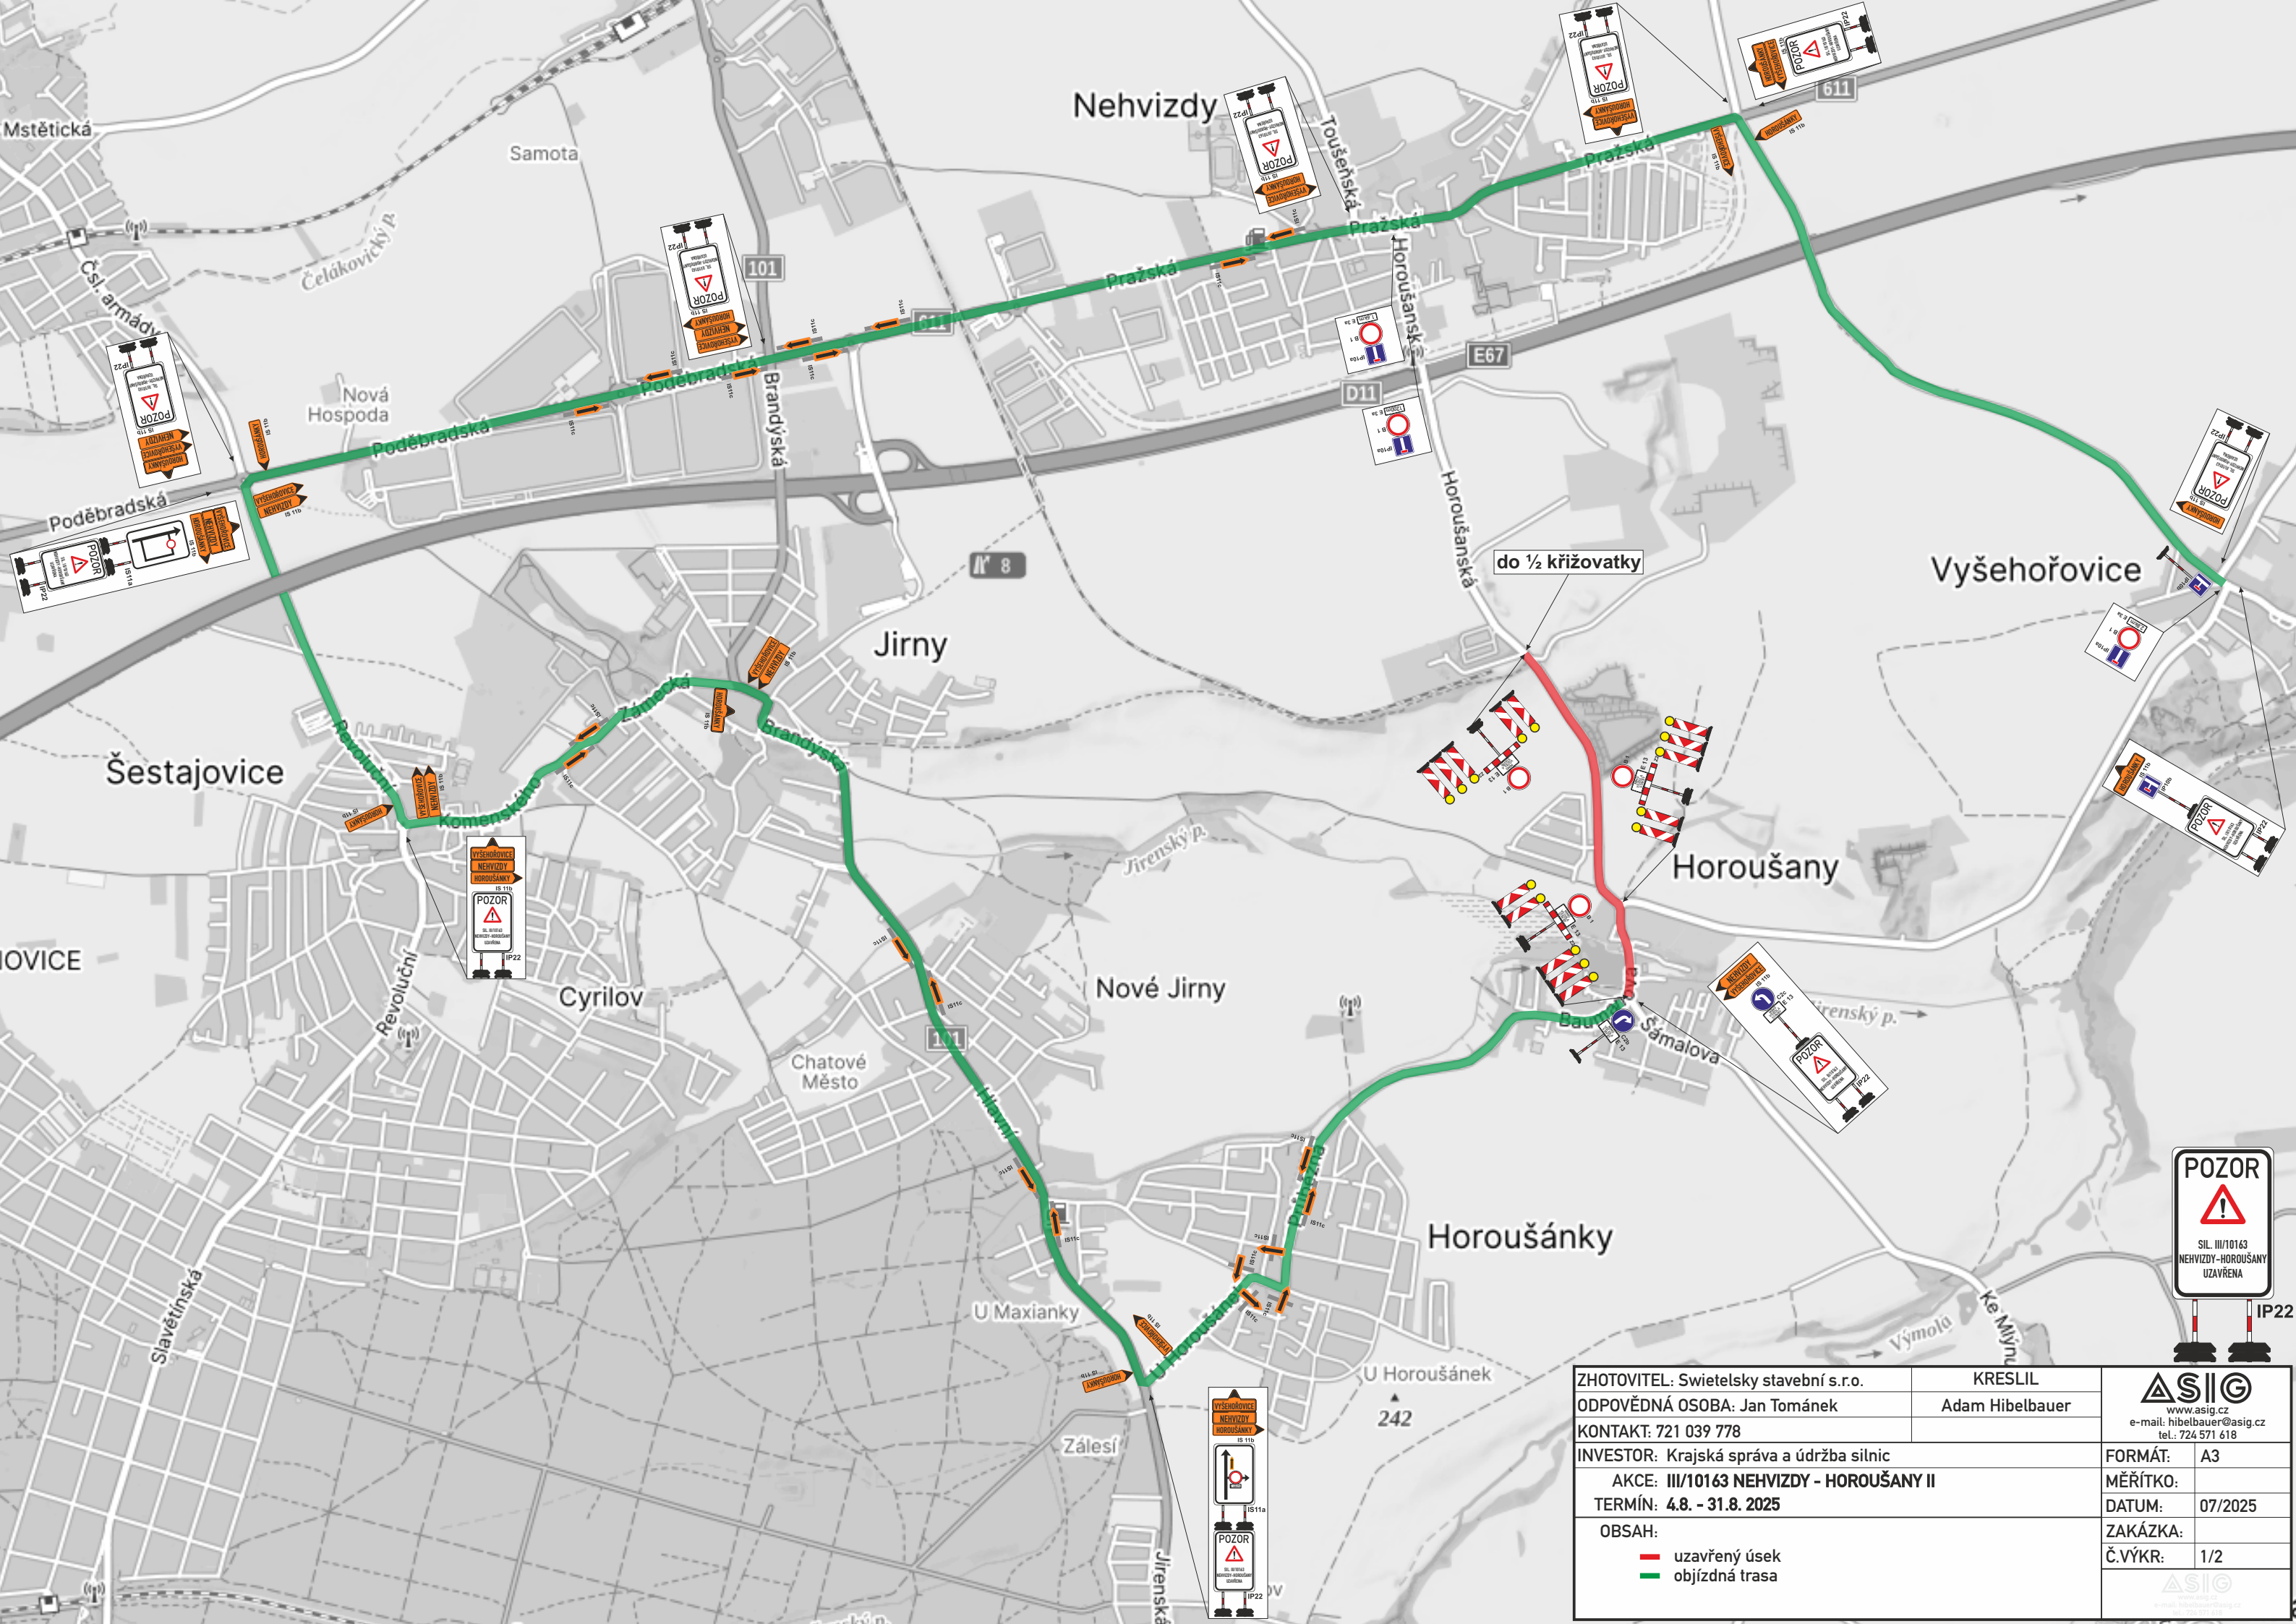

ZHOTOVITEL: Swietelsky stavební s.r.o.	KRESLIL: Adam Hibelbauer	 www.asig.cz e-mail: hibelbauer@asig.cz tel.: 724 571 618
ODPOVĚDNÁ OSOBA: Jan Tománek		
KONTAKT: 721 039 778		FORMÁT: A3
INVESTOR: Krajská správa a údržba silnic		MĚŘÍTKO:
AKCE: III/10163 NEHVIZDY - HOROUŠANY II		DATUM: 07/2025
TERMÍN: 4.8. - 31.8. 2025		ZAKÁZKA:
OBSAH:		Č.VÝKR: 1/2
uzavřený úsek objíždžná trasa		 www.asig.cz e-mail: hibelbauer@asig.cz tel.: 724 571 618

ZHOTOVITEL: Swietelsky stavební s.r.o.	KRESLIL	 www.asig.cz e-mail: hibelbauer@asig.cz tel.: 724 571 618	
ODPOVĚDNÁ OSOBA: Jan Tománek	Adam Hibelbauer		
KONTAKT: 721 039 778		FORMÁT:	A4
INVESTOR: Krajská správa a údržba silnic		MĚŘÍTKO:	
AKCE: III/10163 NEHVIZDY - HOROUŠANY II		DATUM:	07/2025
TERMÍN: 4.8. - 31.8. 2025		ZAKÁZKA:	
OBSAH: doplnění značení pro umožnění průjezdu BUS		Č.VÝKR:	2/2
č.j. KRPS-111711-2/ČJ-2025-011506		 www.asig.cz e-mail: hibelbauer@asig.cz tel.: 724 571 618	

